



PARCELA	Sup Parcela	Aprovechamiento Residual	Aprovechamiento asignado	Aprovechamiento Residual (no transferible)	Aprovechamiento residual indicativo
PO4.2	PARCELA 1	5.629,00	1.000,00	-	-
	PARCELA 2	5.907,72	14.180,30	1.000,00	13.180,30
PS1	PARCELA 3	2.231,00	1.900,00	1.000,00	900,00
	PARCELA 4	2.301,00	3.106,35	0,00	-
PO2	PARCELA 5	2.310,00	6.240,00	0,00	-
	PARCELA 6	2.310,00	3.092,85	0,00	-
	PARCELA 7	2.291,00	7.408,83	1.000,00	6.408,83
PO3	PARCELA 8	3.333,00	9.999,00	-	-
	PARCELA 9	9.999,00	1.000,00	1.000,00	0,00
	PARCELA 10A	1.286,02	1.000,00	1.000,00	0,00
	PARCELA 10B	1.683,98	1.000,00	1.000,00	0,00
	PARCELA 11A	1.475,00	1.000,00	1.000,00	0,00
	PARCELA 11B	1.475,00	1.816,72	1.000,00	816,72
PO4.2	PARCELA 12A	1.475,00	1.816,72	1.000,00	816,72
	PARCELA 12B	1.475,00	1.816,72	1.000,00	816,72
	PARCELA 13A	1.475,00	1.816,72	1.000,00	816,72
	PARCELA 13B	1.475,00	1.816,72	1.000,00	816,72
	PARCELA 14 AvB, 15	5.900,00	10.390,16	3.000,00	7.390,16
PO4.1	PARCELA 16	2.950,00	4.071,00	0,00	-
	PARCELA 17	2.950,00	4.071,00	1.000,00	3.071,00
	PARCELA 18	2.950,00	4.071,00	0,00	-
IAP.1		1.401,91	0,00	0,00	-
	EQUI-TERC1	2.830,43	2.275,00	0,00	-
IAP.2	EQUI-TERC2	1.087,00	500,00	2.096,69	2.656,01
	EQUI-TERC2 (guarda)	1.743,00	477,70	-	-
	EQUI 1 y 2	16.620,37	1.500,00	-	-
IAP.3		2.489,26	0,00	-	-
PM1	PARCELA 19	3.833,00	3.066,40	0,00	-
	PARCELA 20	1.500,00	1.005,00	0,00	-
	PARCELA 21	1.500,00	1.005,00	0,00	-
PM2	PARCELA 22	3.000,00	2.010,00	0,00	-
	PARCELA 23	3.000,00	2.010,00	0,00	-
	PARCELA 24	3.000,00	2.010,00	0,00	-
PMa2	PARCELA 25	6.853,00	4.591,51	0,00	-
PMa4	PARCELA 26	3.144,00	2.106,48	0,00	-
PMa3	PARCELA 27	3.000,00	2.106,48	0,00	-
	PARCELA 28	1.500,00	1.005,00	0,00	-
PM3	PARCELA 29	1.500,00	1.005,00	0,00	-
	PARCELA 30	1.500,00	1.005,00	0,00	-
	PARCELA 31	1.500,00	1.005,00	0,00	-
PMH	PARCELA 32	5.433,00	7.389,88	0,00	-
REALOJOS	EL.U.P.	6.760,12	-	-	-
ZR	EL.U.P.	5.966,90	0,00	-	-

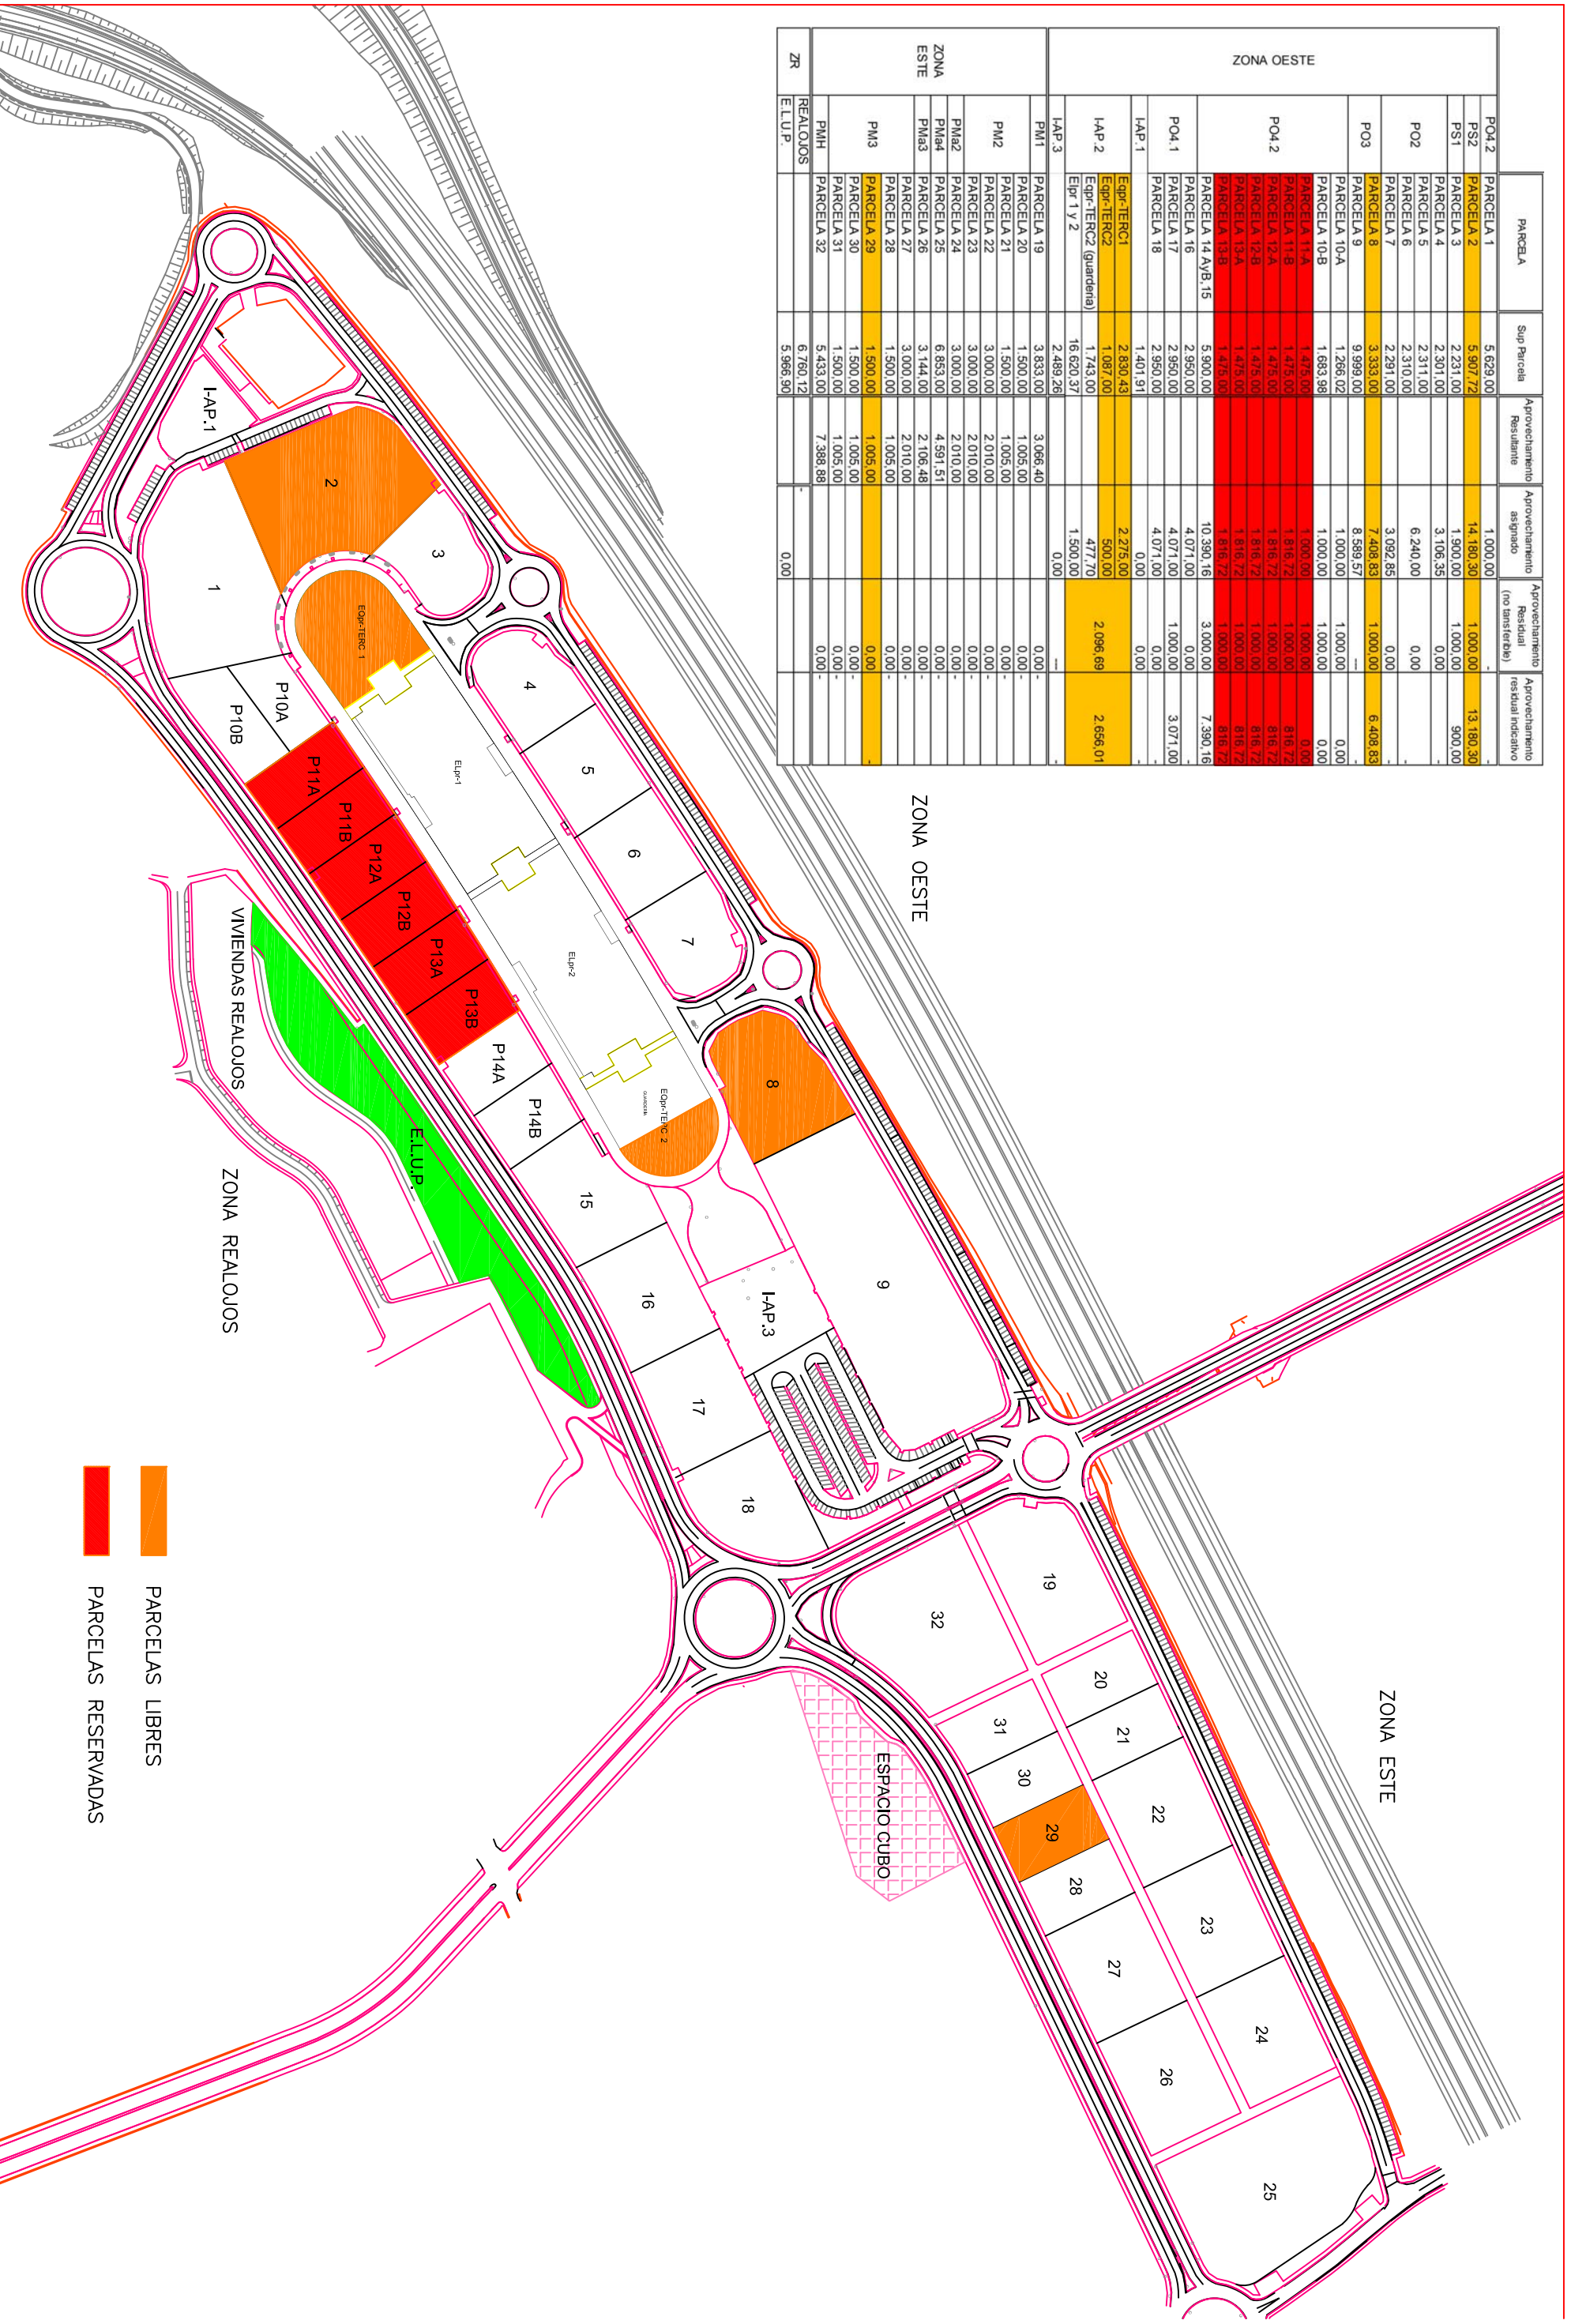

 PARCELAS LIBRES  
 PARCELAS RESERVADAS

PROYECTO SINGULAR DE INTERES REGIONAL  
 PARQUE CIENTIFICO Y TECNOLOGICO DE CANTABRIA  
 FECHA: SEPTIEMBRE 2022  
 ESCALA PLANO ORIGINAL: 1/3.000  
 TITULO: ORDENACION PARCELARIO RESULTANTE E INDICATIVO Y APROVECHAMIENTO  
 ORIGINAL: A3  
 PLANO N°